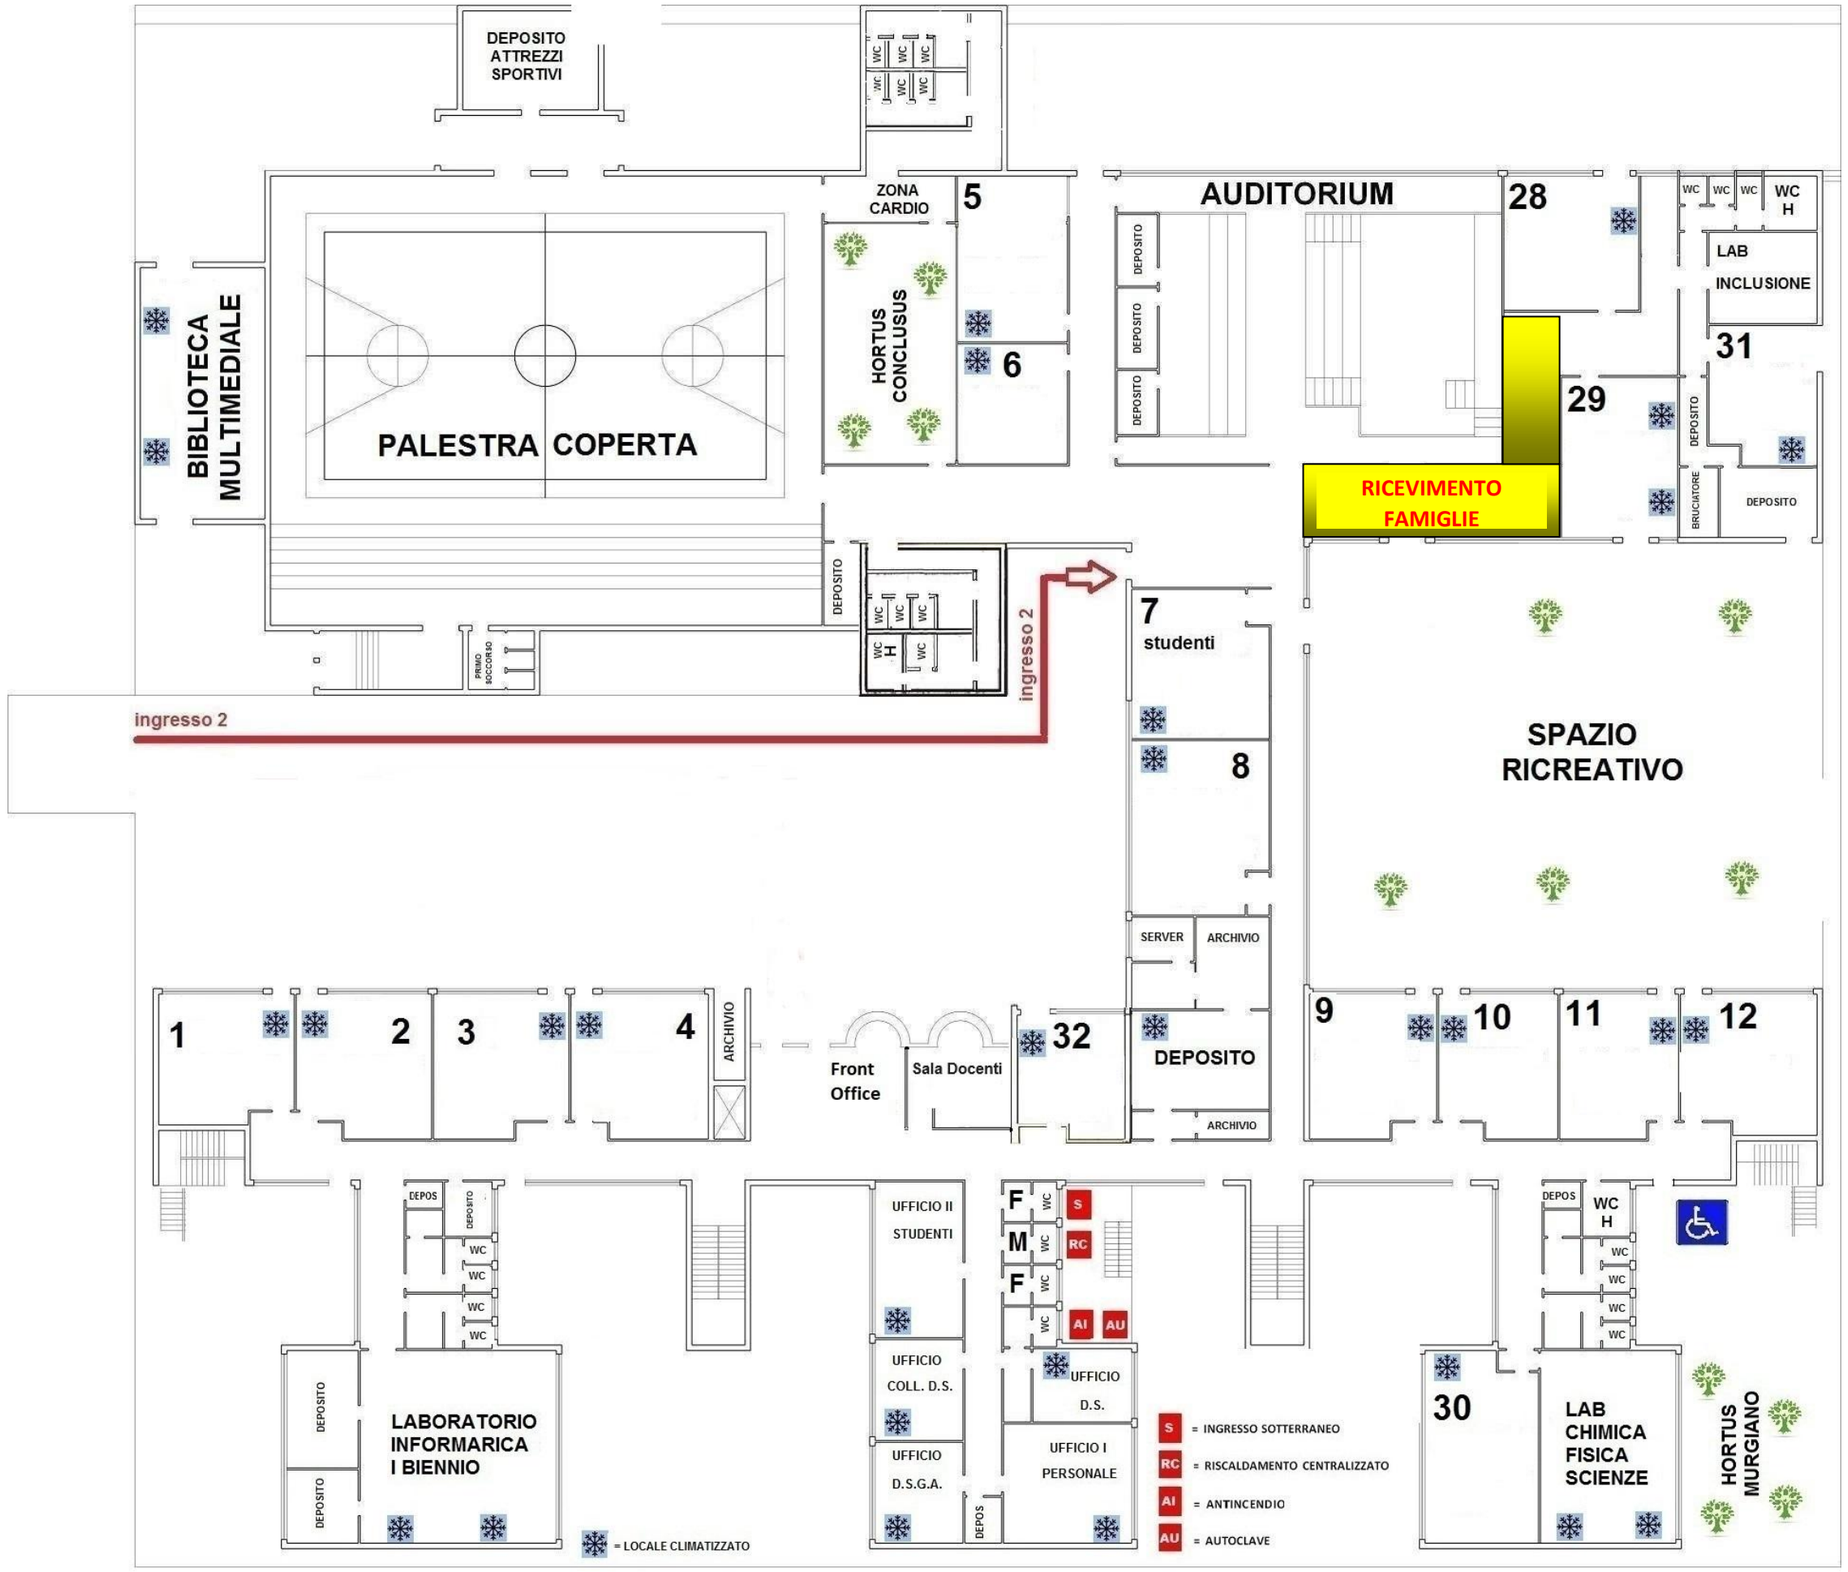
DEPOSITO ATTREZZI SPORTIVI
WC
BIBLIOTECA MULTIMEDIALE
PALESTRA COPERTA
ZONA CARDIO
5
HORTUS CONCLUSUS
6
AUDITORIUM
DEPOSITO
28
WC H
LAB INCLUSIONE
31
29
RICEVIMENTO FAMIGLIE
BRUCIATORE
DEPOSITO
PRIMO SOCCORSO
ingresso 2
7
studenti
8
SPAZIO RICREATIVO
SERVER
ARCHIVIO
1
2
3
4
Front Office
Sala Docenti
32
9
10
11
12
DEPOS
UFFICIO II STUDENTI
F
M
S
RC
AI
AU
UFFICIO COLL. D.S.
UFFICIO D.S.
UFFICIO D.S.G.A.
UFFICIO I PERSONALE
LABORATORIO INFORMARICA I BIENNIO
30
LAB CHIMICA FISICA SCIENZE
HORTUS MURGIANO
= LOCALE CLIMATIZZATO
= INGRESSO SOTTERRANEO
= RISCALDAMENTO CENTRALIZZATO
= ANTINCENDIO
= AUTOCLAVE